ΕΦΗΜΕΡΙΔΑ ΤΗΣ ΚΥΒΕΡΝΗΣΕΩΣ
ΤΗΣ ΕΛΛΗΝΙΚΗΣ ΔΗΜΟΚΡΑΤΙΑΣ

ΤΕΥΧΟΣ ΑΝΑΓΚΑΣΤΙΚΩΝ ΑΠΑΛΛΟΤΡΙΩΣΕΩΝ ΚΑΙ ΠΟΛΕΟΔΟΜΙΚΩΝ ΘΕΜΑΤΩΝ **Αρ. Φύλλου 88**

11 Μαΐου 2016

ΠΕΡΙΕΧΟΜΕΝΑ

ΑΠΟΦΑΣΕΙΣ

Κήρυξη - οριοθέτηση του αρχαιολογικού χώρου «Αρχαία Αρέθουσα», Δήμου Βόλβης, Π. Ε. Θεσσαλονίκης, Περιφέρειας Κεντρικής Μακεδονίας. 1
Κίνηση διαδικασίας σύνταξης της μελέτης «Αναθεώρηση και Επέκταση του Γενικού Πολεοδομικού Σχεδίου του Πολεοδομικού Συγκροτήματος Βόλου». 2

ΑΠΟΦΑΣΕΙΣ

Αριθμ. ΥΠ.ΠΟ.Α./ΓΔΑΠΚ/ΔΙΠΚΑ
ΤΠΚΑΧΜΑΕ/ Φ57/94761/56449/4216/1033 (1)

Κήρυξη - οριοθέτηση του αρχαιολογικού χώρου «Αρχαία Αρέθουσα», Δήμου Βόλβης, Π.Ε. Θεσσαλονίκης, Περιφέρειας Κεντρικής Μακεδονίας.

Ο ΥΠΟΥΡΓΟΣ ΠΟΛΙΤΙΣΜΟΥ ΚΑΙ ΑΘΛΗΤΙΣΜΟΥ

Έχοντας υπόψη:

1. Τις διατάξεις:

α) του Π.δ. 63/2005 «Κωδικοποίηση της νομοθεσίας για την Κυβέρνηση και τα Κυβερνητικά Όργανα» (Φ.Ε.Κ. 98/Α/22.04.2005).

β) του Π.δ. 70/2015 (ΦΕΚ 114/Α/22.9.2015) «Ανασύσταση των Υπουργείων Πολιτισμού και Αθλητισμού, Υποδομών, Μεταφορών και Δικτύων, Αγροτικής Ανάπτυξης και Τροφίμων. Ανασύσταση του Υπουργείου Ναυτιλίας και Αιγαίου και μετονομασία του σε Υπουργείο Ναυτιλίας και Νησιωτικής Πολιτικής.

Μετονομασία του Υπουργείου Πολιτισμού, Παιδείας και Θρησκευμάτων σε Υπουργείο Παιδείας, Έρευνας και Θρησκευμάτων, του Υπουργείου Οικονομίας, Υποδομών, Ναυτιλίας και Τουρισμού σε Υπουργείο Οικονομίας, Ανάπτυξης και Τουρισμού και του Υπουργείου Παραγωγικής Ανασυγκρότησης, Περιβάλλοντος και Ενέργειας σε Υπουργείο Περιβάλλοντος και Ενέργειας. Μεταφορά Γενικής Γραμματείας Βιομηχανίας στο Υπουργείο Οικονομίας, Ανάπτυξης και Τουρισμού».

γ) του Π.δ. 73/2015 (ΦΕΚ 116/Α/23.9.2015) «Διορισμός Αντιπροέδρου της Κυβέρνησης, Υπουργών, Αναπληρωτών Υπουργών και Υφυπουργών».

δ) της υπ' αρ. ΥΠΠΟΑ/ΓΔΔΥΗΔ/ΔΔΑΑΔ/ΤΔΑΔΤΠ/Α1/272598/33659/30330/23405/6-10-2015 κοινής απόφασης του Πρωθυπουργού και του Υπουργού Πολιτισμού και Αθλητισμού για το διορισμό Μετακλητού Γενικού Γραμματέα του Υπουργείου Πολιτισμού και Αθλητισμού (ΦΕΚ 706/ΥΟΔΔ/6-10-2015),

ε) του Π.δ. 104/2014 (ΦΕΚ 171/Α/28-08-2014) «Οργανισμός Υπουργείου Πολιτισμού και Αθλητισμού», όπως τροποποιήθηκε με τα άρθρα 31 και 39 του Ν. 4305/2014 (ΦΕΚ 237/Α/31-10-2014),

στ) του Ν. 3028/2002 (Φ.Ε.Κ. 153/Α/28.06.2002) «Για την προστασία των Αρχαιοτήτων και εν γένει της Πολιτιστικής Κληρονομιάς» (άρθρα 12 και 73),

ζ) του Ν. 3378/2005 (Φ.Ε.Κ. 203/Α/19-08-2005) «Κύρωση της Ευρωπαϊκής Σύμβασης για την προστασία της αρχαιολογικής κληρονομιάς, αναθεωρημένη».

η) Της Κ.Υ.Α. ΥΠ.ΠΟ./ΓΝΟΣ/49610/28-11-1990 (ΦΕΚ 743/Β΄/29-11-1990), «Εξαίρεση από τον περιορισμό των τριών υπογραφών»,

2. Τα υπ' αριθ.: α) ΙΣΤ΄ ΕΠΚΑ/Α/8509/30-07-2014, β) 363/13-02-2015 έγγραφα της πρώην ΙΣΤ΄ Ε.Π.Κ.Α και της ΕΦΑ Περιφέρειας Θεσσαλονίκης

3. Το υπ' αριθ. 712/10.02.2014 έγγραφο της πρώην 9ης Ε.Β.Α.

4. Το υπ' αριθ. ΥΠΠΟΑ/ΓΔΑΜΤΕ/ΔΑΑΜ/ΤΤΦΚ/44098/3849/299/38/17-03-2016 έγγραφο του Τμήματος Τοπογραφήσεων, Φωτογραμμετρίας και Κτηματολογίου.

5. Την υπ' αρ. 3/26-01-2016 ομόφωνη Γνωμοδότηση του Κεντρικού Αρχαιολογικού Συμβουλίου (θέμα 19ο), αποφασίζουμε:

Εγκρίνεται η κήρυξη - οριοθέτηση του αρχαιολογικού χώρου «Αρχαία Αρέθουσα», Δήμου Βόλβης, Π.Ε. Θεσσαλονίκης, Περιφέρειας Κεντρικής Μακεδονίας, για την αποτελεσματικότερη προστασία των αρχαιοτήτων και μνημείων, που χρονολογούνται από την Πρώιμη Εποχή του Σιδήρου έως και τους μεταβυζαντινούς χρόνους.

Συγκεκριμένα μεταξύ των αρχαιοτήτων περιλαμβάνονται:

Α. Η αρχαία πόλη με την Ακρόπολη, το τείχος και το νεκροταφείο της

Β. Λάκκοι της Πρώιμης Εποχής του Σιδήρου

Γ. Τάφοι και εγκατάσταση ρωμαϊκών χρόνων

Δ. Το βυζαντινό φρούριο της Ρεντίνας

Ε. Ο μεταβυζαντινός ναός Αγίας Μαρίνας Μοδίου

Ο αρχαιολογικός χώρος οριοθετείται από την πολυγωνική γραμμή: 1, 2, 3, 4, 5,..., 75, 76, 77 και 1. Οι συντεταγμένες των παραπάνω σημείων αναγράφονται

στον πίνακα που συνυποβάλλεται. Η οριογραμμή σχεδιάσθηκε σε τοπογραφικό διάγραμμα με υπόβαθρο Φύλλου Χάρτου Γ.Υ.Σ., κλίμακας 1:5.000, μετά από γεωαναφορά του σε ΕΓΣΑ '87, το οποίο προσαρμόσθηκε τοπικά σε φυσικά όρια με βάση τους ορθοφωτοχάρτες της ΚΤΗΜΑΤΟΛΟΓΙΟ Α.Ε., που είναι αντιστοίχως ακριβείς.


Από τις διατάξεις της υπάρχουσας απόφασης δεν προκύπτει δαπάνη σε βάρος του κρατικού προϋπολογισμού.

Η απόφαση αυτή να δημοσιευθεί στην Εφημερίδα της Κυβερνήσεως.

Αθήνα, 19 Απριλίου 2016


Ο ΥΠΟΥΡΓΟΣ

ΑΡΙΣΤΕΙΔΗΣ ΜΠΑΛΤΑΣ

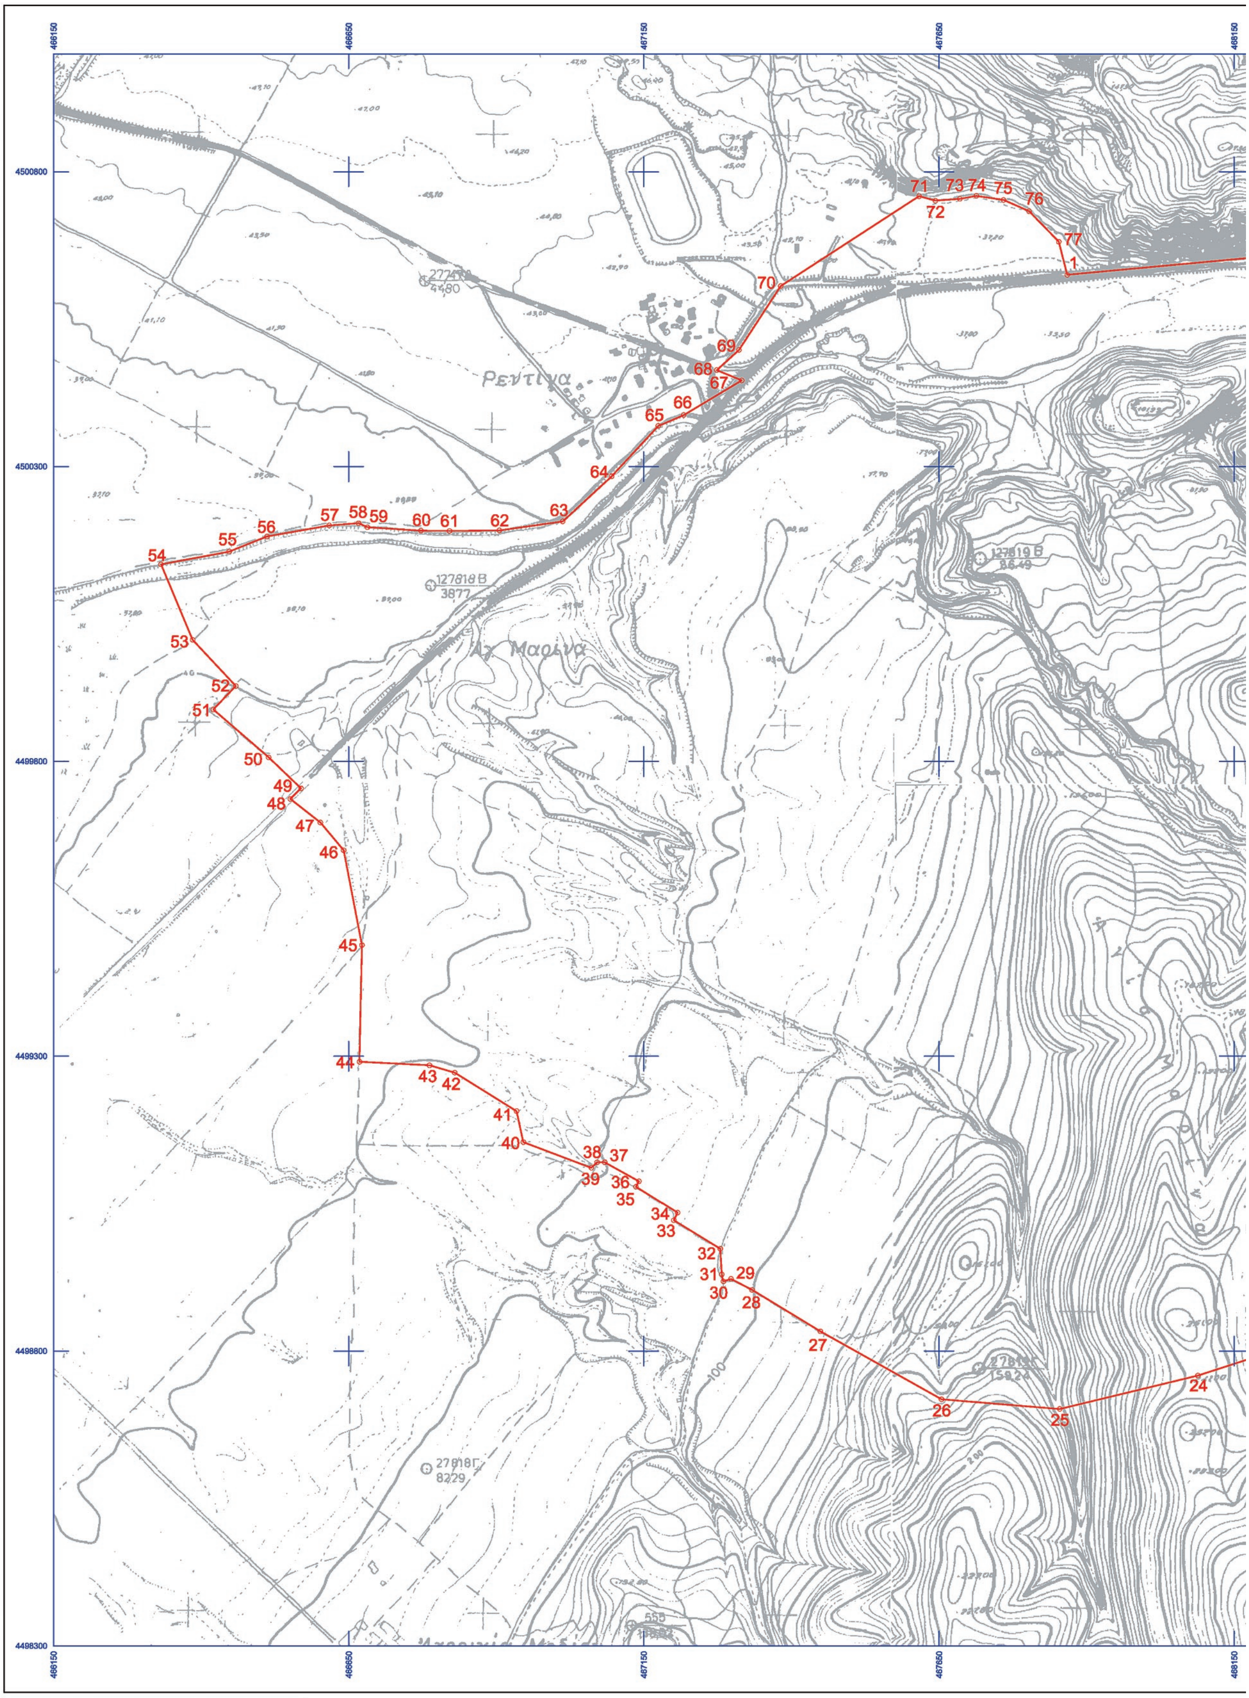

ΕΘΝΙΚΟ ΤΥΠΟΓΡΑΦΕΙΟ

Για τεχνικούς λόγους στο σχεδιάγραμμα, από το ηλεκτρονικό αρχείο, έγινε σμίκρυνση κατά ποσοστό 39%

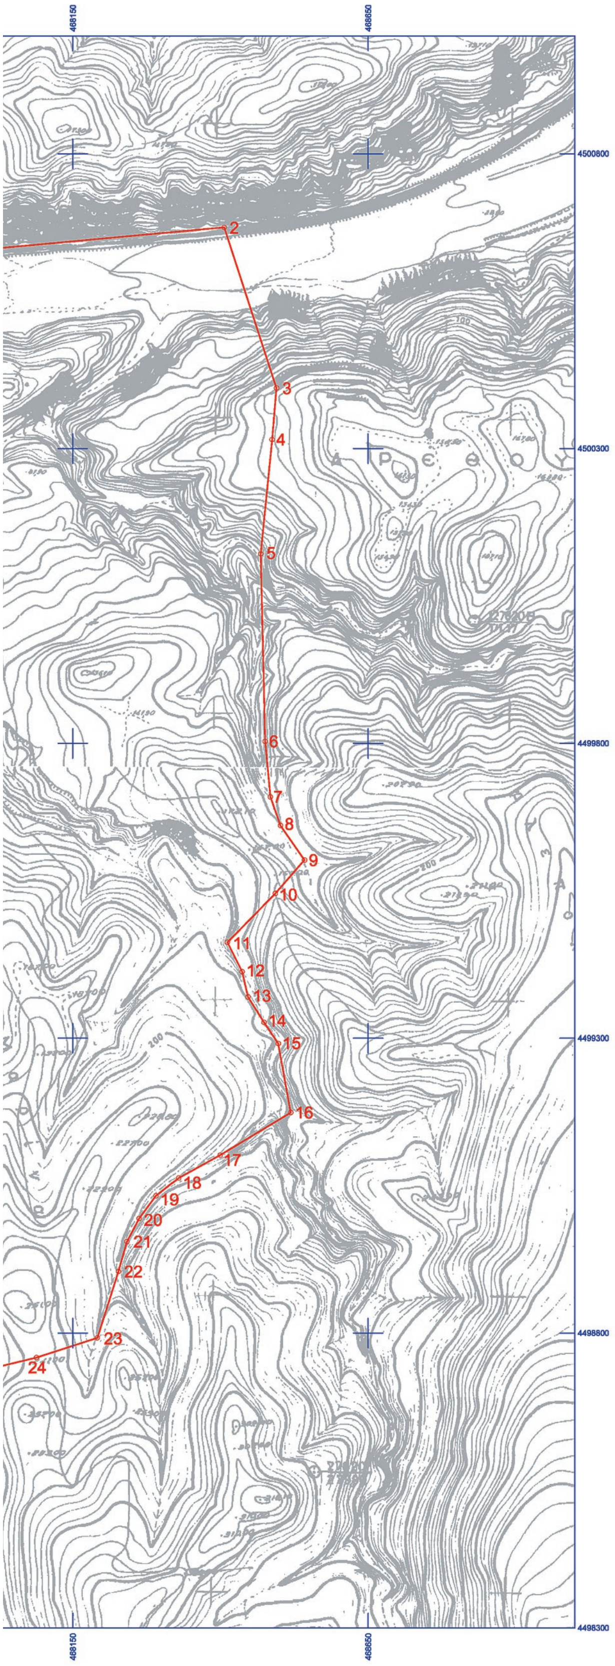

ΥΠΟΥΡΓΕΙΟ
ΠΟΛΙΤΙΣΜΟΥ & ΑΘΛΗΤΙΣΜΟΥ

ΔΙΕΥΘΥΝΣΗ ΑΝΑΣΤΗΛΩΣΗΣ ΑΡΧΑΙΩΝ ΜΝΗΜΕΙΩΝ

ΤΜΗΜΑ ΤΟΠΟΓΡΑΦΗΣΕΩΝ, ΦΩΤΟΓΡΑΜΜΕΤΡΙΑΣ
& ΚΤΗΜΑΤΟΛΟΓΙΟΥ

ΜΕΛΕΤΗ:

ΟΡΙΟΘΕΤΗΣΗ ΤΟΥ ΑΡΧΑΙΟΛΟΓΙΚΟΥ ΧΩΡΟΥ "ΑΡΧΑΙΑ ΑΡΕΘΟΥΣΑ", ΔΗΜΟΥ ΒΟΛΒΗΣ, Π.Ε. ΘΕΣΣΑΛΟΝΙΚΗΣ, ΠΕΡΙΦΕΡΕΙΑΣ ΚΕΝΤΡΙΚΗΣ ΜΑΚΕΔΟΝΙΑΣ

ΣΧΕΔΙΟ:
ΤΟΠΟΓΡΑΦΙΚΟ ΔΙΑΓΡΑΜΜΑ

ΕΛΕΓΧΟΣ - ΣΧΕΔΙΑΣΗ:	ΥΠΟΓΡΑΦΗ	ΚΛΙΜΑΚΑ
ΣΟΦΙΑ ΚΑΡΑΚΑΣΗ - ΚΑΡΑΚΑΣΙΔΗ ΤΟΠΟΓΡΑΦΟΣ ΜΗΧΑΝΙΚΟΣ ΤΕ		**1:5000**
		ΗΜΕΡ/ΝΙΑ
		ΜΑΡΤΙΟΣ 2016

ΥΠΟΜΝΗΜΑ

ΟΡΙΟ ΑΡΧΑΙΟΛΟΓΙΚΟΥ ΧΩΡΟΥ

ΑΠΟΣΠΑΣΜΑ Φ.Χ. Γ.Υ.Σ.: **3483/4, 3483/6, 3484/3, 3484/5 ΣΤΑΥΡΟΣ**

Ελληνικό Γεωδαιτικό Σύστημα Αναφοράς 1987 (Ε.Γ.Σ.Α. '87)

Ελλειψοειδές αναφοράς GRS 80 (α = 6 378 137 μ, 1/f = 298.257222101)

Προβολή : Εγκάρσια Μερκατορική

Κεντρικός Μεσημβρινός λο = 24° 00' 00" με Ko = 0.999600

Τετμημένη Κεντρικού Μεσημβρινού : +500 000.00 μ

Γεωγραφικό Πλάτος Αναφοράς : 0° 00' 00"

ΘΕΩΡΗΣΗ ΠΡΟΪΣΤΑΜΕΝΟΥ

Ο ΠΡΟΪΣΤΑΜΕΝΟΣ ΤΟΥ ΤΜΗΜΑΤΟΣ
ΤΟΠΟΓΡΑΦΗΣΕΩΝ, ΦΩΤΟΓΡΑΜΜΕΤΡΙΑΣ
& ΚΤΗΜΑΤΟΛΟΓΙΟΥ

ΘΕΟΔΩΡΟΣ Γ. ΧΑΤΖΗΘΕΟΔΩΡΟΥ
ΤΟΠΟΓΡΑΦΟΣ ΜΗΧΑΝΙΚΟΣ ΠΕ

ΟΡΙΟΘΕΤΗΣΗ ΤΟΥ ΑΡΧΑΙΟΛΟΓΙΚΟΥ ΧΩΡΟΥ "ΑΡΧΑΙΑ ΑΡΕΘΟΥΣΑ", ΔΗΜΟΥ ΒΟΛΒΗΣ, Π.Ε. ΘΕΣΣΑΛΟΝΙΚΗΣ, ΠΕΡΙΦΕΡΕΙΑΣ ΚΕΝΤΡΙΚΗΣ ΜΑΚΕΔΟΝΙΑΣ				
ΕΦ.Α. ΠΕΡΙΦΕΡΕΙΑΣ ΘΕΣΣΑΛΟΝΙΚΗΣ				
ΠΙΝΑΚΑΣ ΣΥΝΤΕΤΑΓΜΕΝΩΝ				
ΣΗΜΕΙΟ	ΔΙΑΓΡΑΜΜΑ 1:5000	Φ.Χ. 1:50000	ΣΥΝ/ΝΗ X [ΕΓΣΑ '87]	ΣΥΝ/ΝΗ Y [ΕΓΣΑ '87]
1	3484/3	ΣΤΑΥΡΟΣ	467867.04	4500624.94
2	3484/3	ΣΤΑΥΡΟΣ	468405.71	4500674.96
3	3484/3	ΣΤΑΥΡΟΣ	468494.53	4500402.65
4	3484/3	ΣΤΑΥΡΟΣ	468487.00	4500315.27
5	3484/3	ΣΤΑΥΡΟΣ	468467.82	4500121.38
6	3484/5	ΣΤΑΥΡΟΣ	468475.17	4499803.55
7	3484/5	ΣΤΑΥΡΟΣ	468484.19	4499709.27
8	3484/5	ΣΤΑΥΡΟΣ	468501.29	4499660.93
9	3484/5	ΣΤΑΥΡΟΣ	468541.95	4499602.24
10	3484/5	ΣΤΑΥΡΟΣ	468492.61	4499545.83
11	3484/5	ΣΤΑΥΡΟΣ	468411.24	4499462.88
12	3484/5	ΣΤΑΥΡΟΣ	468436.27	4499412.88
13	3484/5	ΣΤΑΥΡΟΣ	468446.19	4499370.20
14	3484/5	ΣΤΑΥΡΟΣ	468473.37	4499327.09
15	3484/5	ΣΤΑΥΡΟΣ	468497.54	4499291.13
16	3484/5	ΣΤΑΥΡΟΣ	468518.68	4499174.17
17	3484/5	ΣΤΑΥΡΟΣ	468399.15	4499102.02
18	3484/5	ΣΤΑΥΡΟΣ	468328.82	4499063.22
19	3484/5	ΣΤΑΥΡΟΣ	468290.86	4499033.04
20	3484/5	ΣΤΑΥΡΟΣ	468262.32	4498994.53
21	3484/5	ΣΤΑΥΡΟΣ	468241.62	4498955.30
22	3484/5	ΣΤΑΥΡΟΣ	468227.38	4498904.86
23	3484/5	ΣΤΑΥΡΟΣ	468191.55	4498792.22
24	3484/5	ΣΤΑΥΡΟΣ	468088.47	4498758.80
25	3484/5	ΣΤΑΥΡΟΣ	467854.39	4498702.14
26	3483/6	ΣΤΑΥΡΟΣ	467654.02	4498718.42
27	3483/6	ΣΤΑΥΡΟΣ	467448.73	4498833.60
28	3483/6	ΣΤΑΥΡΟΣ	467333.11	4498903.90
29	3483/6	ΣΤΑΥΡΟΣ	467297.39	4498922.71
30	3483/6	ΣΤΑΥΡΟΣ	467284.41	4498918.39
31	3483/6	ΣΤΑΥΡΟΣ	467281.72	4498930.19
32	3483/6	ΣΤΑΥΡΟΣ	467279.19	4498973.69
33	3483/6	ΣΤΑΥΡΟΣ	467200.53	4499022.02
34	3483/6	ΣΤΑΥΡΟΣ	467206.87	4499034.99
35	3483/6	ΣΤΑΥΡΟΣ	467136.83	4499078.79
36	3483/6	ΣΤΑΥΡΟΣ	467141.96	4499088.14
37	3483/6	ΣΤΑΥΡΟΣ	467084.02	4499120.40
38	3483/6	ΣΤΑΥΡΟΣ	467071.02	4499120.22
39	3483/6	ΣΤΑΥΡΟΣ	467061.26	4499111.07
40	3483/6	ΣΤΑΥΡΟΣ	466946.18	4499154.47
41	3483/6	ΣΤΑΥΡΟΣ	466934.64	4499207.14
42	3483/6	ΣΤΑΥΡΟΣ	466829.83	4499272.29
43	3483/6	ΣΤΑΥΡΟΣ	466787.04	4499284.69

ΥΠΟΥΡΓΕΙΟ ΠΟΛΙΤΙΣΜΟΥ κ ΑΘΛΗΤΙΣΜΟΥ
Δ/ΝΣΗ ΑΝΑΣΤΗΛΩΣΗΣ ΑΡΧΑΙΩΝ ΜΝΗΜΕΙΩΝ
ΤΜΗΜΑ ΤΟΠΟΓΡΑΦΗΣΕΩΝ,
ΦΩΤΟΓΡΑΜΜΕΤΡΙΑΣ κ ΚΤΗΜΑΤΟΛΟΓΙΟΥ

Οριοθέτηση αρχ/κού χώρου "Αρχαίας Αρέθουσας"_Δ. Βόλβης

44	3483/6	ΣΤΑΥΡΟΣ	466668.50	4499290.68
45	3483/6	ΣΤΑΥΡΟΣ	466672.67	4499488.47
46	3483/6	ΣΤΑΥΡΟΣ	466641.52	4499649.35
47	3483/6	ΣΤΑΥΡΟΣ	466602.10	4499696.42
48	3483/6	ΣΤΑΥΡΟΣ	466551.27	4499736.43
49	3483/4	ΣΤΑΥΡΟΣ	466569.32	4499754.25
50	3483/4	ΣΤΑΥΡΟΣ	466514.47	4499806.77
51	3483/4	ΣΤΑΥΡΟΣ	466420.72	4499887.96
52	3483/4	ΣΤΑΥΡΟΣ	466458.71	4499927.83
53	3483/4	ΣΤΑΥΡΟΣ	466385.77	4500006.21
54	3483/4	ΣΤΑΥΡΟΣ	466332.06	4500134.21
55	3483/4	ΣΤΑΥΡΟΣ	466447.54	4500155.81
56	3483/4	ΣΤΑΥΡΟΣ	466511.74	4500181.29
57	3483/4	ΣΤΑΥΡΟΣ	466617.09	4500200.18
58	3483/4	ΣΤΑΥΡΟΣ	466666.89	4500203.91
59	3483/4	ΣΤΑΥΡΟΣ	466681.74	4500197.16
60	3483/4	ΣΤΑΥΡΟΣ	466772.57	4500191.42
61	3483/4	ΣΤΑΥΡΟΣ	466820.86	4500190.75
62	3483/4	ΣΤΑΥΡΟΣ	466905.28	4500191.76
63	3483/4	ΣΤΑΥΡΟΣ	467012.73	4500207.07
64	3483/4	ΣΤΑΥΡΟΣ	467095.79	4500283.67
65	3483/4	ΣΤΑΥΡΟΣ	467174.84	4500369.06
66	3483/4	ΣΤΑΥΡΟΣ	467217.17	4500387.41
67	3483/4	ΣΤΑΥΡΟΣ	467315.60	4500445.96
68	3483/4	ΣΤΑΥΡΟΣ	467273.16	4500463.63
69	3483/4	ΣΤΑΥΡΟΣ	467310.88	4500497.79
70	3483/4	ΣΤΑΥΡΟΣ	467381.61	4500606.16
71	3484/3	ΣΤΑΥΡΟΣ	467616.05	4500758.35
72	3484/3	ΣΤΑΥΡΟΣ	467643.58	4500750.77
73	3484/3	ΣΤΑΥΡΟΣ	467685.05	4500753.96
74	3484/3	ΣΤΑΥΡΟΣ	467713.11	4500759.06
75	3484/3	ΣΤΑΥΡΟΣ	467759.04	4500752.04
76	3484/3	ΣΤΑΥΡΟΣ	467802.41	4500732.92
77	3484/3	ΣΤΑΥΡΟΣ	467852.81	4500681.30
1	3484/3	ΣΤΑΥΡΟΣ	467867.04	4500624.94

ΠΑΡΑΤΗΡΗΣΗ: Οι συντεταγμένες προσδιορίστηκαν από τα διαγράμματα κλίμακας 1:5000 της ΓΥΣ και φέρουν την αντίστοιχη ακρίβεια.

ΥΠΟΥΡΓΕΙΟ ΠΟΛΙΤΙΣΜΟΥ κ ΑΘΛΗΤΙΣΜΟΥ
Δ/ΝΣΗ ΑΝΑΣΤΗΛΩΣΗΣ ΑΡΧΑΙΩΝ ΜΝΗΜΕΙΩΝ
ΤΜΗΜΑ ΤΟΠΟΓΡΑΦΗΣΕΩΝ,
ΦΩΤΟΓΡΑΜΜΕΤΡΙΑΣ κ ΚΤΗΜΑΤΟΛΟΓΙΟΥ

Οριοθέτηση αρχ/κού χώρου "Αρχαίας Αρέθουσας"_Δ. Βόλβης

Αριθμ. 1107/58628 (2)

Κίνηση διαδικασίας σύνταξης της μελέτης «Αναθεώρηση και Επέκταση του Γενικού Πολεοδομικού Σχεδίου του Πολεοδομικού Συγκροτήματος Βόλου».

Ο ΑΣΚΩΝ ΚΑΘΗΚΟΝΤΑ ΓΕΝΙΚΟΥ ΓΡΑΜΜΑΤΕΑ
ΑΠΟΚΕΝΤΡΩΜΕΝΗΣ ΔΙΟΙΚΗΣΗΣ
ΘΕΣΣΑΛΙΑΣ-ΣΤΕΡΕΑΣ ΕΛΛΑΔΑΣ

Έχοντας υπόψη:

1. Τις διατάξεις του Ν. 4269/2014 (142/Α/14) «Χωροταξική και Πολεοδομική Μεταρρύθμιση...», και ειδικότερα τα άρθρα 13 και 33 αυτού.

2. Τις διατάξεις του Ν. 2508/1997 (124/Α) «Βιώσιμη οικιστική ανάπτυξη των πόλεων...», και ειδικότερα τα άρθρα 4 και 5 αυτού.

3. Τις διατάξεις του Ν. 1337/1983 (33/Α) «Επέκταση πολεοδομικών σχεδίων, οικιστική ανάπτυξη και σχετικές ρυθμίσεις», και ειδικότερα το άρθρο 3 αυτού.

4. Τις διατάξεις του Ν. 2503/1997 (107/Α) «Διοίκηση, οργάνωση, στελέχωση της Περιφέρειας,...».

5. Τις διατάξεις του Ν. 3852/2010 (87 Α΄) «Νέα Αρχιτεκτονική της Αυτοδιοίκησης και της Αποκεντρωμένης Διοίκησης-Πρόγραμμα Καλλικράτης»,

6. Τις διατάξεις του Π.δ. 138/2010 (213 Α΄) « Οργανισμός της Αποκεντρωμένης Διοίκησης Θεσσαλίας-Στερεάς Ελλάδας»,

7. Την πράξη 4 της 06-02-2015 του Υπουργικού Συμβουλίου «Αποδοχή παραιτήσεων των Γενικών Γραμματέων των Αποκεντρωμένων Διοικήσεων της χώρας» (ΦΕΚ 24 Α΄).

8. Τις διατάξεις του αρθρ. 56 του Ν. 4257/2014 «Επείγουσες ρυθμίσεις αρμοδιότητας Υπουργείου Εσωτερικών» (ΦΕΚ 93 Α΄).

9. Τις διατάξεις του Ν. 2831/2000 άρθρο 29 (140/Α) «Τροποποίηση των διατάξεων του Ν. 1577/1985 και άλλες πολεοδομικές ρυθμίσεις».

10. Την υπ' αρ. 10925/30-9-2009 απόφαση Περιφερειάρχη Θεσσαλίας, με θέμα απόφασης ένταξης πράξης «Μελέτη Αναθεώρησης και Επέκτασης του Γ.Π.Σ. του ΠΣ Βόλου, Ν. Μαγνησίας», στο Επιχειρησιακό Πρόγραμμα «Θεσσαλίας-Στερεάς Ελλάδος-Ηπείρου 2007-2013»,

11. Την υπ' αρ. 172/2008 απόφαση Δ.Ε. του Δήμου Βόλου, με την οποία εγκρίθηκε η ανάθεση της «Μελέτης Αναθεώρησης και Επέκτασης του Γενικού Πολεοδομικού Σχεδίου του Πολεοδομικού Συγκροτήματος Βόλου» στην εταιρεία «Γραφείο Δοξιάδη - Σύμβουλοι για Ανάπτυξη και Οικιστική ΑΕ».

12. Την υπ' αρ. 163/2016 απόφαση του Δημοτικού Συμβουλίου Δήμου Βόλου (ΑΔΑ: ΩΞΘ9Ω96-ΕΞΘ) περί έγκρισης της Κίνησης της Διαδικασίας για την σύνταξη της μελέτης «Αναθεώρηση και Επέκταση του Γ.Π.Σ. του ΠΣ Βόλου», Ν. Μαγνησίας και τον συνοδεύοντα αυτήν χάρτη σε κλίμακα 1:100.000, όπου απεικονίζονται τα Διοικητικά Όρια των Δ.Ε. του Δήμου Βόλου στα οποία θα εκπονηθεί η εν λόγω μελέτη.

13. Το υπ' αρ. 2178/1-4-2016 έγγραφο του Δήμου Βόλου.

14. Τις διατάξεις του Ν. 3861/2010 (112 Α΄) «Ενίσχυση της διαφάνειας με την υποχρέωση ανάρτησης νόμων και πράξεων των κυβερνητικών, διοικητικών και αυτοδιοικητικών οργάνων στο διαδίκτυο «Πρόγραμμα Διαύγεια» και άλλες διατάξεις».

15. Το γεγονός ότι από τις κανονιστικές διατάξεις αυτής της απόφασης δεν προκαλείται δαπάνη σε βάρος του Δημοσίου κατά τις διατάξεις του αρθρ. 90, του Π.δ. 63/2005 (98 Α΄), αποφασίζουμε:


Την κίνηση της διαδικασίας σύνταξης της μελέτης Αναθεώρηση και Επέκταση του Γενικού Πολεοδομικού Σχεδίου του Πολεοδομικού Συγκροτήματος Βόλου, που πρόκειται να εκπονηθεί στα όρια των Δημοτικών Ενοτήτων, του Δήμου Βόλου, Ν. Μαγνησίας, όπως αυτά απεικονίζονται στον θεωρημένο αρμοδίως συνημμένο χάρτη σε κλίμακα 1:100.000 που αποτελεί αναπόσπαστο στοιχείο της απόφασης αυτής.

Η ισχύς της παρούσας απόφασης, αρχίζει από την δημοσίευσή της στην Εφημερίδα της Κυβερνήσεως.

Η απόφαση αυτή, με τον συνημμένο χάρτη σε κλίμακα 1:100.000, να δημοσιευθούν στην Εφημερίδα της Κυβερνήσεως.

Λάρισα, 25 Απριλίου 2016

Ο Ασκών καθήκοντα Γενικού Γραμματέα
Αποκεντρωμένης Διοίκησης
ΗΛΙΑΣ ΤΣΕΛΙΓΚΑΣ

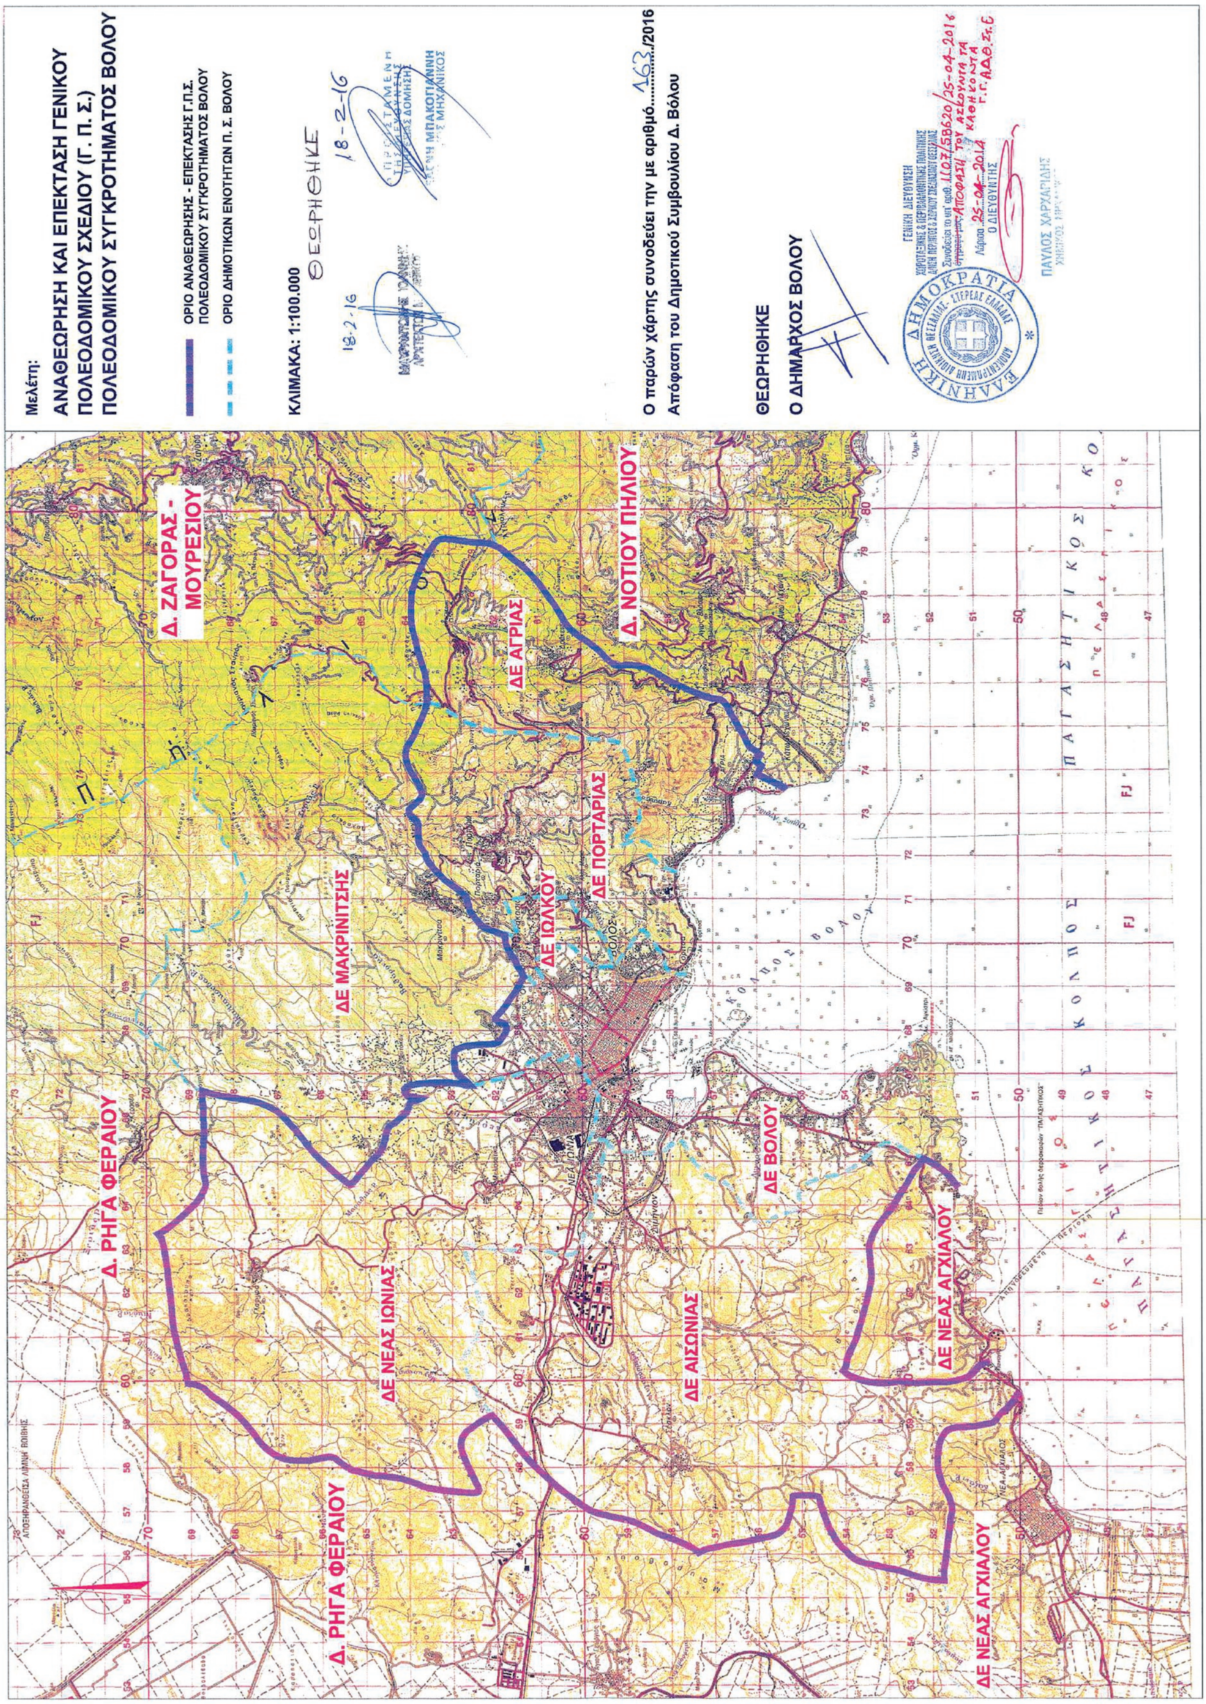

ΕΘΝΙΚΟ ΤΥΠΟΓΡΑΦΕΙΟ
Για τεχνικούς λόγους στο σχεδιάγραμμα, από το ηλεκτρονικό αρχείο, έγινε σμίκρυνση κατά ποσοστό 46%

15000881105160008

ΑΠΟ ΤΟ ΕΘΝΙΚΟ ΤΥΠΟΓΡΑΦΕΙΟ
ΚΑΠΟΔΙΣΤΡΙΟΥ 34 * ΑΘΗΝΑ 104 32 * ΤΗΛ. 210 52 79 000 * FAX 210 52 79 054
ΗΛΕΚΤΡΟΝΙΚΗ ΔΙΕΥΘΥΝΣΗ: http://www.et.gr – e-mail: webmaster.et@et.gr